



# ПЛАН ГЕНЕРАЛНЕ РЕГУЛАЦИЈЕ НАСЕЉА БЕЧЕЈ

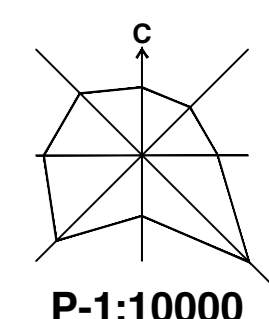

0 250 500 750 1000м  
P-1:10000

**ПЛАНИРАНО ГРАЂЕВИНСКО ПОДРУЧЈЕ СА ПОДЕЛОМ НА УРБАНИСТИЧКЕ ЦЕЛИНЕ И ЗОНЕ. ПЛАНИРАНО САОБРАЋАЈНО РЕШЕЊЕ, ЗАШТИТА НЕПОКРЕТНИХ КУЛТУРНИХ ДОБАРА И ЗАШТИТА ПРИРОДЕ**

- ЦЕНТРАЛНЕ ЗОНЕ**
- ЗДРАВСТВЕНА И СОЦИЈАЛНА ЗАШТИТА**
- ОБРАЗОВАЊЕ**
  - 1 ДЕЧЈА УСТАНОВА - ЈАСЛИЩЕ
  - 2 ДЕЧЈА УСТАНОВА - ОБДАНШТЕ
  - 3 ОСНОВНА ШКОЛА
  - 4 СРЕДЊА ШКОЛА
  - 5 СПЕЦИЈАЛНА ШКОЛА ЗА ДЕЦУ С ОМЕТЕНУ У РАЗВОЈУ
  - 6 МУЗИЧКА ШКОЛА
- КОМПЛЕКС СПОМЕНИКА**
- СЕКУНДАРНИ ЦЕНТРИ**
- КОМУНАЛНИ ОБЈЕКТИ И ПОВРШИНЕ**
  - ВОДОЗАХВАТ
  - ЗАШТИТНА ЗОНА БУНАРА
  - ШИРА ЗОНА ЗАШТИТЕ ВОДОЗАХВАТА
  - ИНФРАСТРУКТУРНИ КОМПЛЕКС
- ТЕРМАЛНА БУЏОСТИНА**
- ЦРПНА СТАНИЦА БЕСНАЈНЕ КАНАЛИЗАЦИЈЕ**
- ЦРПНА СТАНИЦА АТМОСФЕРСКЕ КАНАЛИЗАЦИЈЕ**
- ТРАВО СТАНИЦА 110/20 kV**
- РТ 20 kV**
- ПЛАЈАЦА**
- ПОСТРОЈЕЊЕ ЗА ПРЕЧИЃАВАЊЕ ОТПАДНИХ ВОДА**
- ФАБРИКА ВОДЕ**
- ГРОБЉА - ПОСТОЈЕЋЕ/ПЛАНИРАНО**
- ОСТАЛЕ КОМУНАЛНЕ ПОВРШИНЕ И ОБЈЕКТИ**
- ЗЕЛЕНЕ И РЕКРЕАТИВНЕ ПОВРШИНЕ**
  - ПАРКОВСКО ЗЕЛЕНИЛО
  - ШУМА-ПАРК
  - ЗАШТИТНО ЗЕЛЕНИЛО
  - СПОРТСКО-РЕКРЕАТИВНЕ ПОВРШИНЕ
  - ПЛАЖА
- САОБРАЋАЈ И ВЕЗЕ И ХИДРОТЕХНИЧКЕ ПОВРШИНЕ И ОБЈЕКТИ**
  - ДРЖАВНИ ПУТ I РЕДА
  - ОБИЛАЗНИЦА - КОРИДОР ДРЖАВНОГ ПУТА II РЕДА И ЖЕЛЕЗНИЧКЕ ПРУГЕ
  - ДРЖАВНИ ПУТ II РЕДА
  - ОПШТИНСКИ ПУТ
  - ГЛАВНА НАСЕЉСКА САОБРАЋАЈНИЦА
  - САБИРНА НАСЕЉСКА САОБРАЋАЈНИЦА
  - ПРИСТУПНА НАСЕЉСКА САОБРАЋАЈНИЦА
  - ЖЕЛЕЗНИЧКА ПРУГА - ЖЕЛЕЗНИЧКА ПРУГА КОЈА СЕ ИЗМЕЊАТА
  - ИНДУСТРИЈСКА ПРУГА
  - САОБРАЋАЈНИ ТЕРМИНАЛ
  - ЖЕЛЕЗНИЧКА СТАНИЦА
  - АУТОБУСКА СТАНИЦА
  - СТАНИЦА ЗА СНАБДЕВАЊЕ ГОРИВИМА
  - КРУЖНА РАСКРСНИЦА
  - МОСТ
  - ДЕНИВЕЛИСАНО УКРАЊЕЊЕ
  - УКРАЊЕЊЕ У НИВОУ
  - ПУТНИЧКО ПРИСТАНИШТЕ
  - ТЕРЕТНО ПРИСТАНИШТЕ
  - ПРИХВАТНИ ОБЈЕКТ НАУТИЧКОГ ТУРИЗМА
  - ЛУКА
  - ВОДОТОЦИ И ВОДЕНЕ ПОВРШИНЕ
  - НАСИП
  - СТАРА ПРЕВОДНИЦА
  - НОВА ПРЕВОДНИЦА
  - МЕЂУНАРОДНА БИЦИКЛИСТИЧКА СТАЗА
  - БИЦИКЛИСТИЧКА СТАЗА
- СТАНОВАЊЕ**
  - ПОРОДИЧНО СТАНОВАЊЕ (ОД П ДО П-1)
  - ПОРОДИЧНО СТАНОВАЊЕ - СПЕЦИФИЧНИ АМБИЕНТАЛНИ ПРОСТОР (ОД П ДО П-ПМ)
  - ПОРОДИЧНО СТАНОВАЊЕ - ТИП ВИЛА (ОД П ДО П-2)
  - ПОРОДИЧНО СТАНОВАЊЕ СА РАДОМ (ОД П ДО П-1)
  - МЕШОВИТО СТАНОВАЊЕ (ПОРОДИЧНО ОД П ДО П-2, ВИШЕПОРОДИЧНО ДО П-3)
- РАДНЕ ПОВРШИНЕ И КОМПЛЕКСИ**
  - РАДНЕ ПОВРШИНЕ И КОМПЛЕКСИ - ПОСТОЈЕЋЕ/ПЛАНИРАНЕ
  - РАДНИ И ПОСПОВНИ КОМПЛЕКСИ (ПОСТОЈЕЋИ) У ОКВИРУ СТАМБЕНИХ ДЕЛОВА НАСЕЉА
  - РАСАДНИК
- ТУРИЗАМ И УГОСТИТЕЉСТВО**
  - РЕКРЕАТИВНИ И ЗДРАВСТВЕНИ ТУРИЗАМ
  - УГОСТИТЕЉСТВО
  - КАМП НАСЕЉЕ
  - УРЕЂЕНИ ДЕО ОБАЛЕ
- БЕРСКИ ОБЈЕКТИ**
- ЗАШТИТА НЕПОКРЕТНИХ КУЛТУРНИХ ДОБАРА**
  - СТАРО ЈЕЗЕРО ГРАДА
  - НЕПОКРЕТНА КУЛТУРНА ДОБРА ОД ИЗУЗЕТНОГ ЗНАЧАЈА
  - КУЛТУРНА ДОБРА ОД ВЕЛИКОГ ЗНАЧАЈА
  - ЗНАМЕНИТА МЕСТА ОД ЗНАЧАЈА
  - ОБЈЕКТИ ПОД ПРЕДОЈНОМ ЗАШТИТОМ ОД ВЕЛИКОГ ЗНАЧАЈА
  - ОБЈЕКТИ ПОД ПРЕДОЈНОМ ЗАШТИТОМ ОД ЗНАЧАЈА
  - АРХЕОЛОШКА НАЛАЗИШТА
  - НАЈВИШИ СТЕПЕН АРХЕОЛОШКЕ ЗАШТИТЕ
  - ОБАВЕЗНА ЗАШТИТНА АРХЕОЛОШКА ИСКОПАВАЊА
  - АРХЕОЛОШКА КОНТРОЛА ЗЕМЉАНИХ РАДОВА
  - АРХЕОЛОШКИ ЛОКАЛИТЕТИ
- ЗАШТИТА ПРИРОДЕ**
  - ПРОСТОРНЕ ЦЕЛИНЕ ОД ЗНАЧАЈА ЗА ОЧУВАЊЕ БИОЛОШКЕ РАЗНОВРСНОСТИ
  - "ГОРНА ТИСА" - ПОДРУЧЈЕ ПЛАНИРАНО ЗА ЗАШТИТУ (СТАНИЦА ЗАШТИТНИХ ВРСТА ОД НАЦИОНАЛНОГ ЗНАЧАЈА НВОСВБ, е - "СТАРА ТИСА СА МЕЂЕЊАЧОМ"
  - ПРОСТОРНЕ ЦЕЛИНЕ ОД ЗНАЧАЈА ЗА ОЧУВАЊЕ БИОЛОШКЕ РАЗНОВРСНОСТИ
  - ТИСА - ЕКОЛОШКИ КОРИДОР ОД НАЦИОНАЛНОГ ЗНАЧАЈА
  - КАНАЛ ДТД - РЕГИОНАЛНИ ЕКОЛОШКИ КОРИДОР
- 101**
  - БРОЈ БЛОКА
  - 110kV ДАЛЕКОВОД СА ЗАШТИТНИМ КОРИДОРОМ
  - ГАСОВОД ВИСОКОГ ПРТИСКИЈА СА ЗАШТИТНИМ КОРИДОРОМ
  - ПОЉОПРИВРЕДНО ЗЕМЉИШТЕ
  - ГРАНИЦА ГРАЂЕВИНСКОГ ПОДРУЧЈА НАСЕЉА

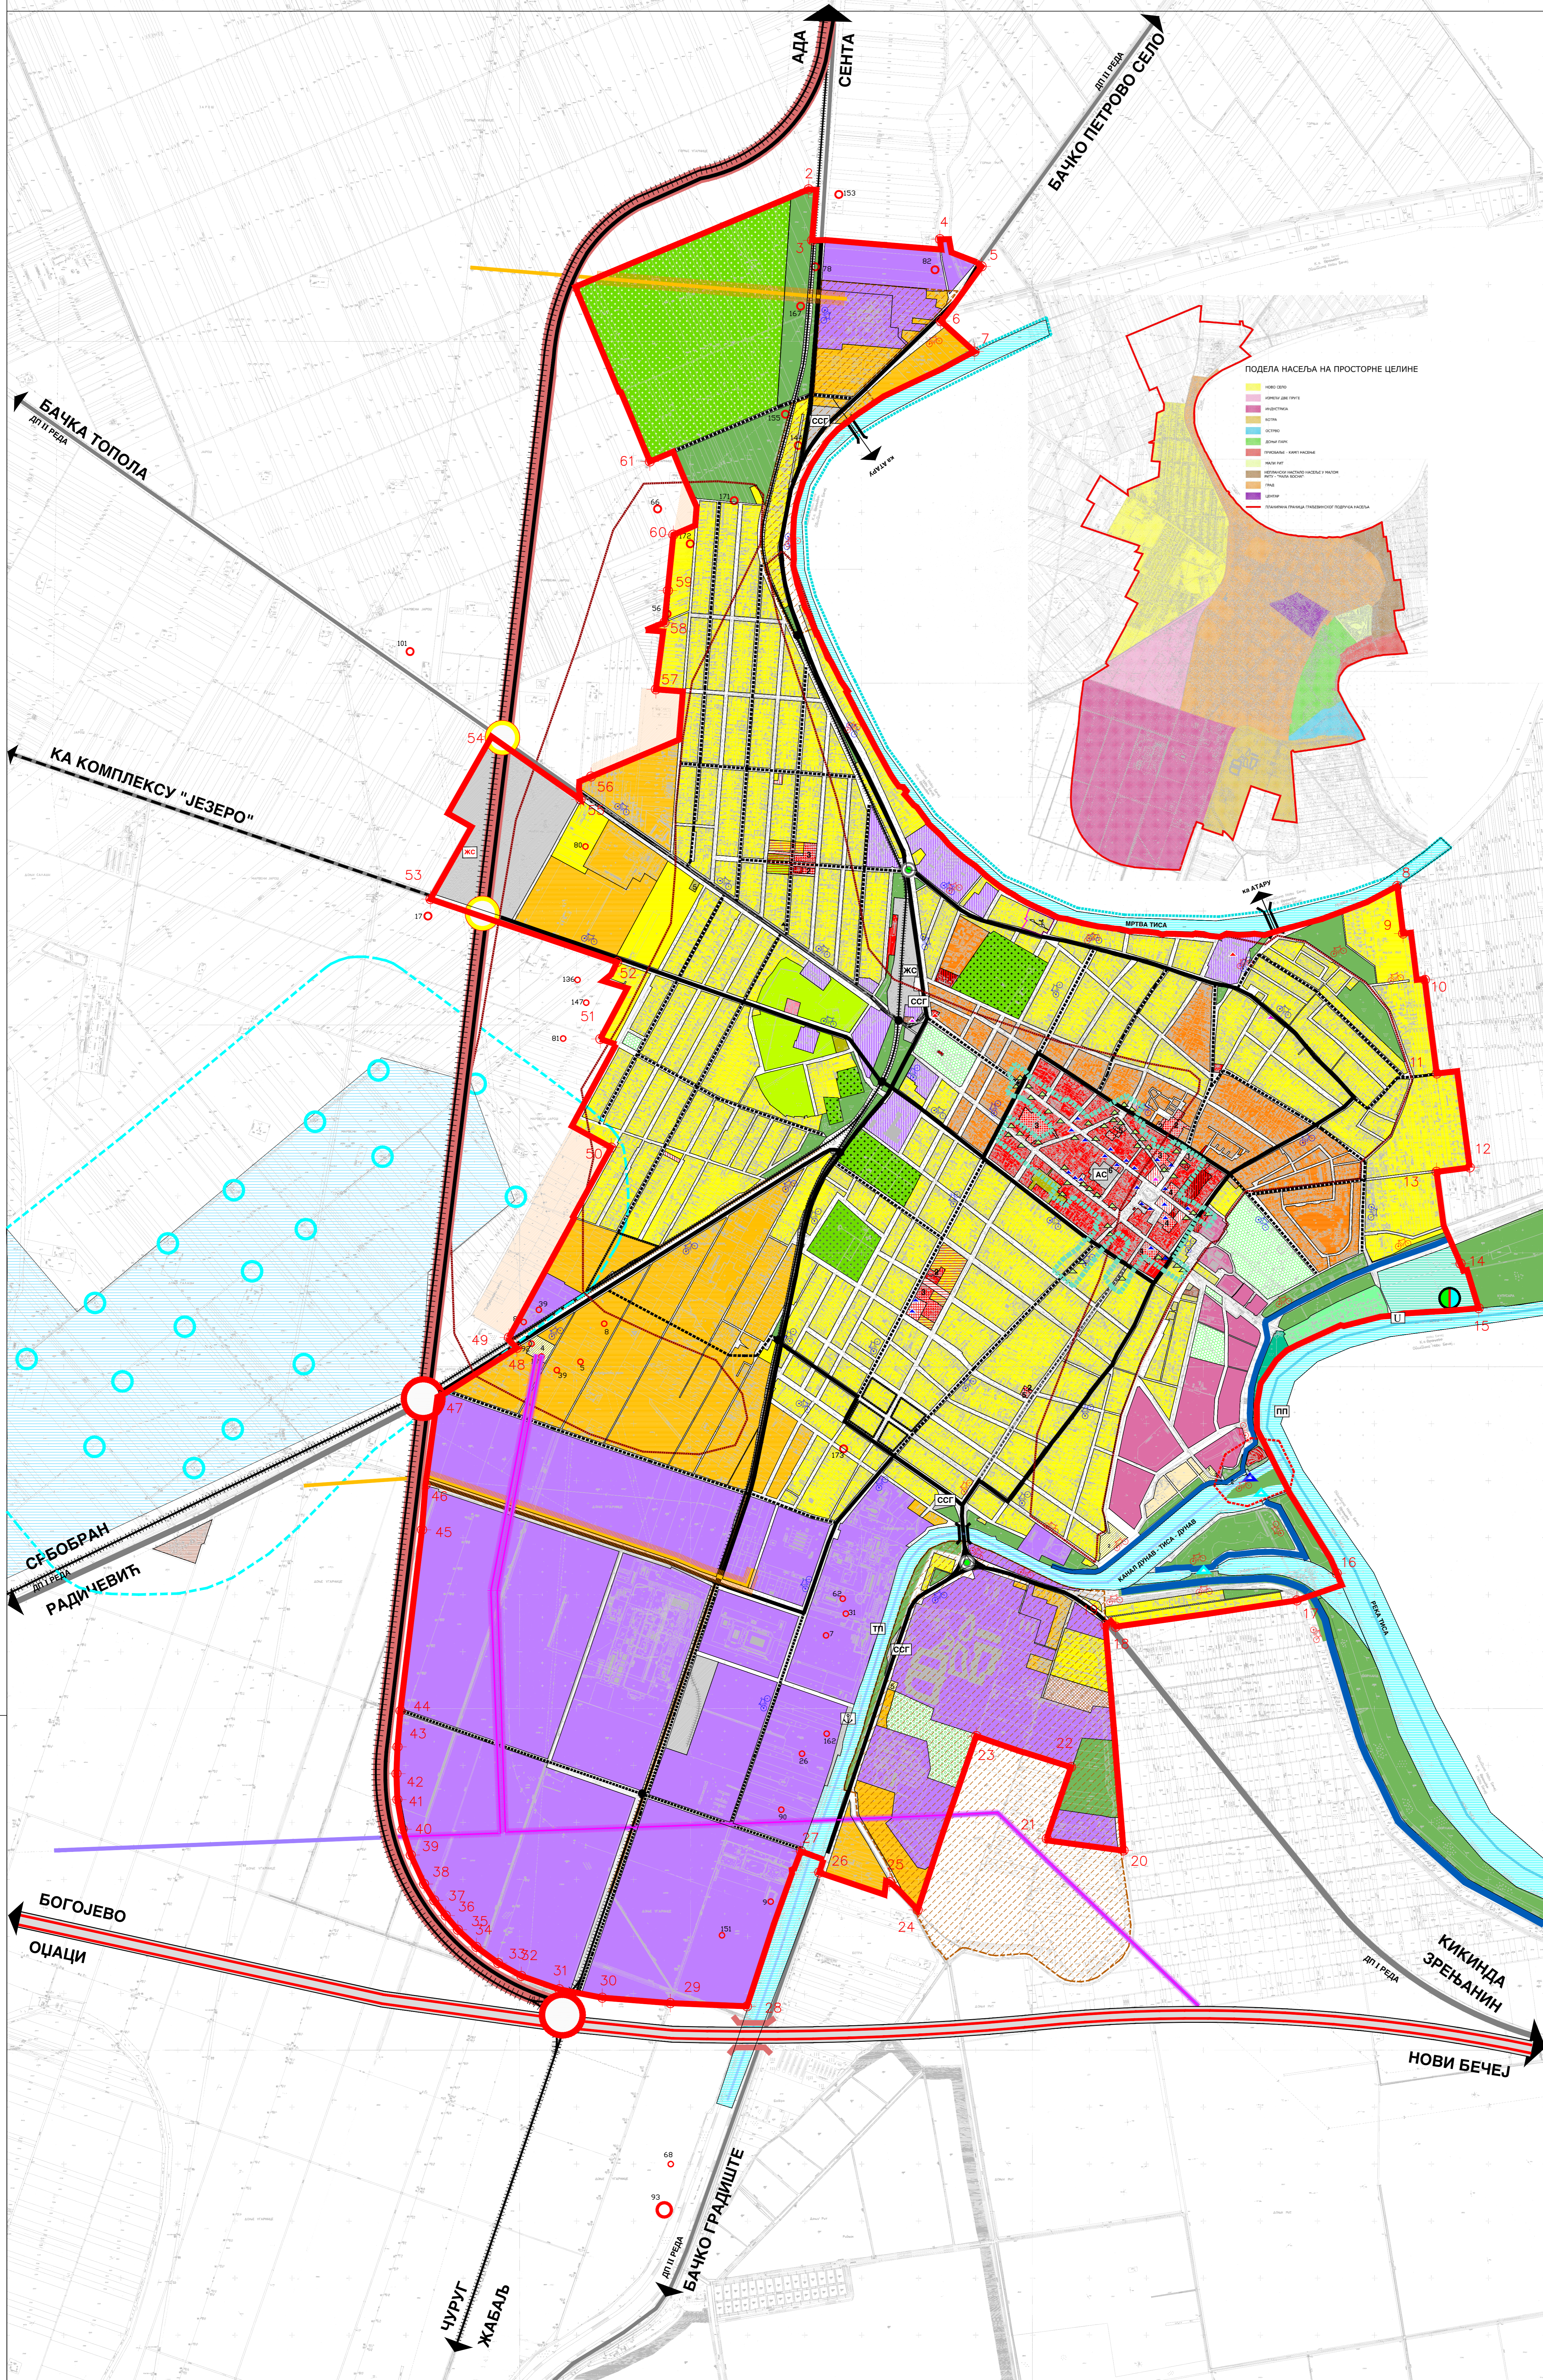

НОСИЛАЦ ИЗРАДЕ ПЛАНА:	ОПШТИНА: <b>БЕЧЕЈ</b>	Листа и датум:
ОБРАЗЛАЖАЧ:	ОВЛАШТЕНО ЛИЦЕ: <b>ЈП ЗАВОД ЗА УРБАНИЗАМ ВОЈВОДИНЕ НОВИ САД</b>	Листа и датум:
ОБРАЗЛАЖАЧ:	В.Д. ДИРЕКТОРА: <b>др АЛЕКСАНДАР ЈЕВИЋ</b> <b>ЈП ДИРЕКЦИЈА ЗА ИЗГРАДЊУ БЕЧЕЈ</b>	Листа и датум:
ДИРЕКТОР:	<b>ГОРАН МАТИЋ</b> , дипл. инж.	Листа и датум:
НАЗИВ ПЛАНА:	<b>ПЛАН ГЕНЕРАЛНЕ РЕГУЛАЦИЈЕ НАСЕЉА БЕЧЕЈ</b>	Е - број: 2456
НАЗИВ КАРТЕ:	ПЛАНИРАНО ГРАЂЕВИНСКО ПОДРУЧЈЕ СА ПОДЕЛОМ НА УРБАНИСТИЧКЕ ЦЕЛИНЕ И ЗОНЕ, ПЛАНИРАНО САОБРАЋАЈНО РЕШЕЊЕ, ЗАШТИТА НЕПОКРЕТНИХ КУЛТУРНИХ ДОБАРА И ЗАШТИТА ПРИРОДЕ	Листа и датум:
ОДГОВОРНИ УРБАНИСТА:	ВЕСНА ПРОСЕЊИЋА, дипл. инж. арх.	Листа и датум:
УРБАНИСТА САРАДНИК:	АНДРИЈА СВЕЂИЋИЋА, дипл. инж. арх.    РАДЕ АЂАЊИЋ, дипл. инж. арх.	Датум: 2015.    Бр. листа: 4.