


БЕЧЕЈ

0 250 500 750 1000м

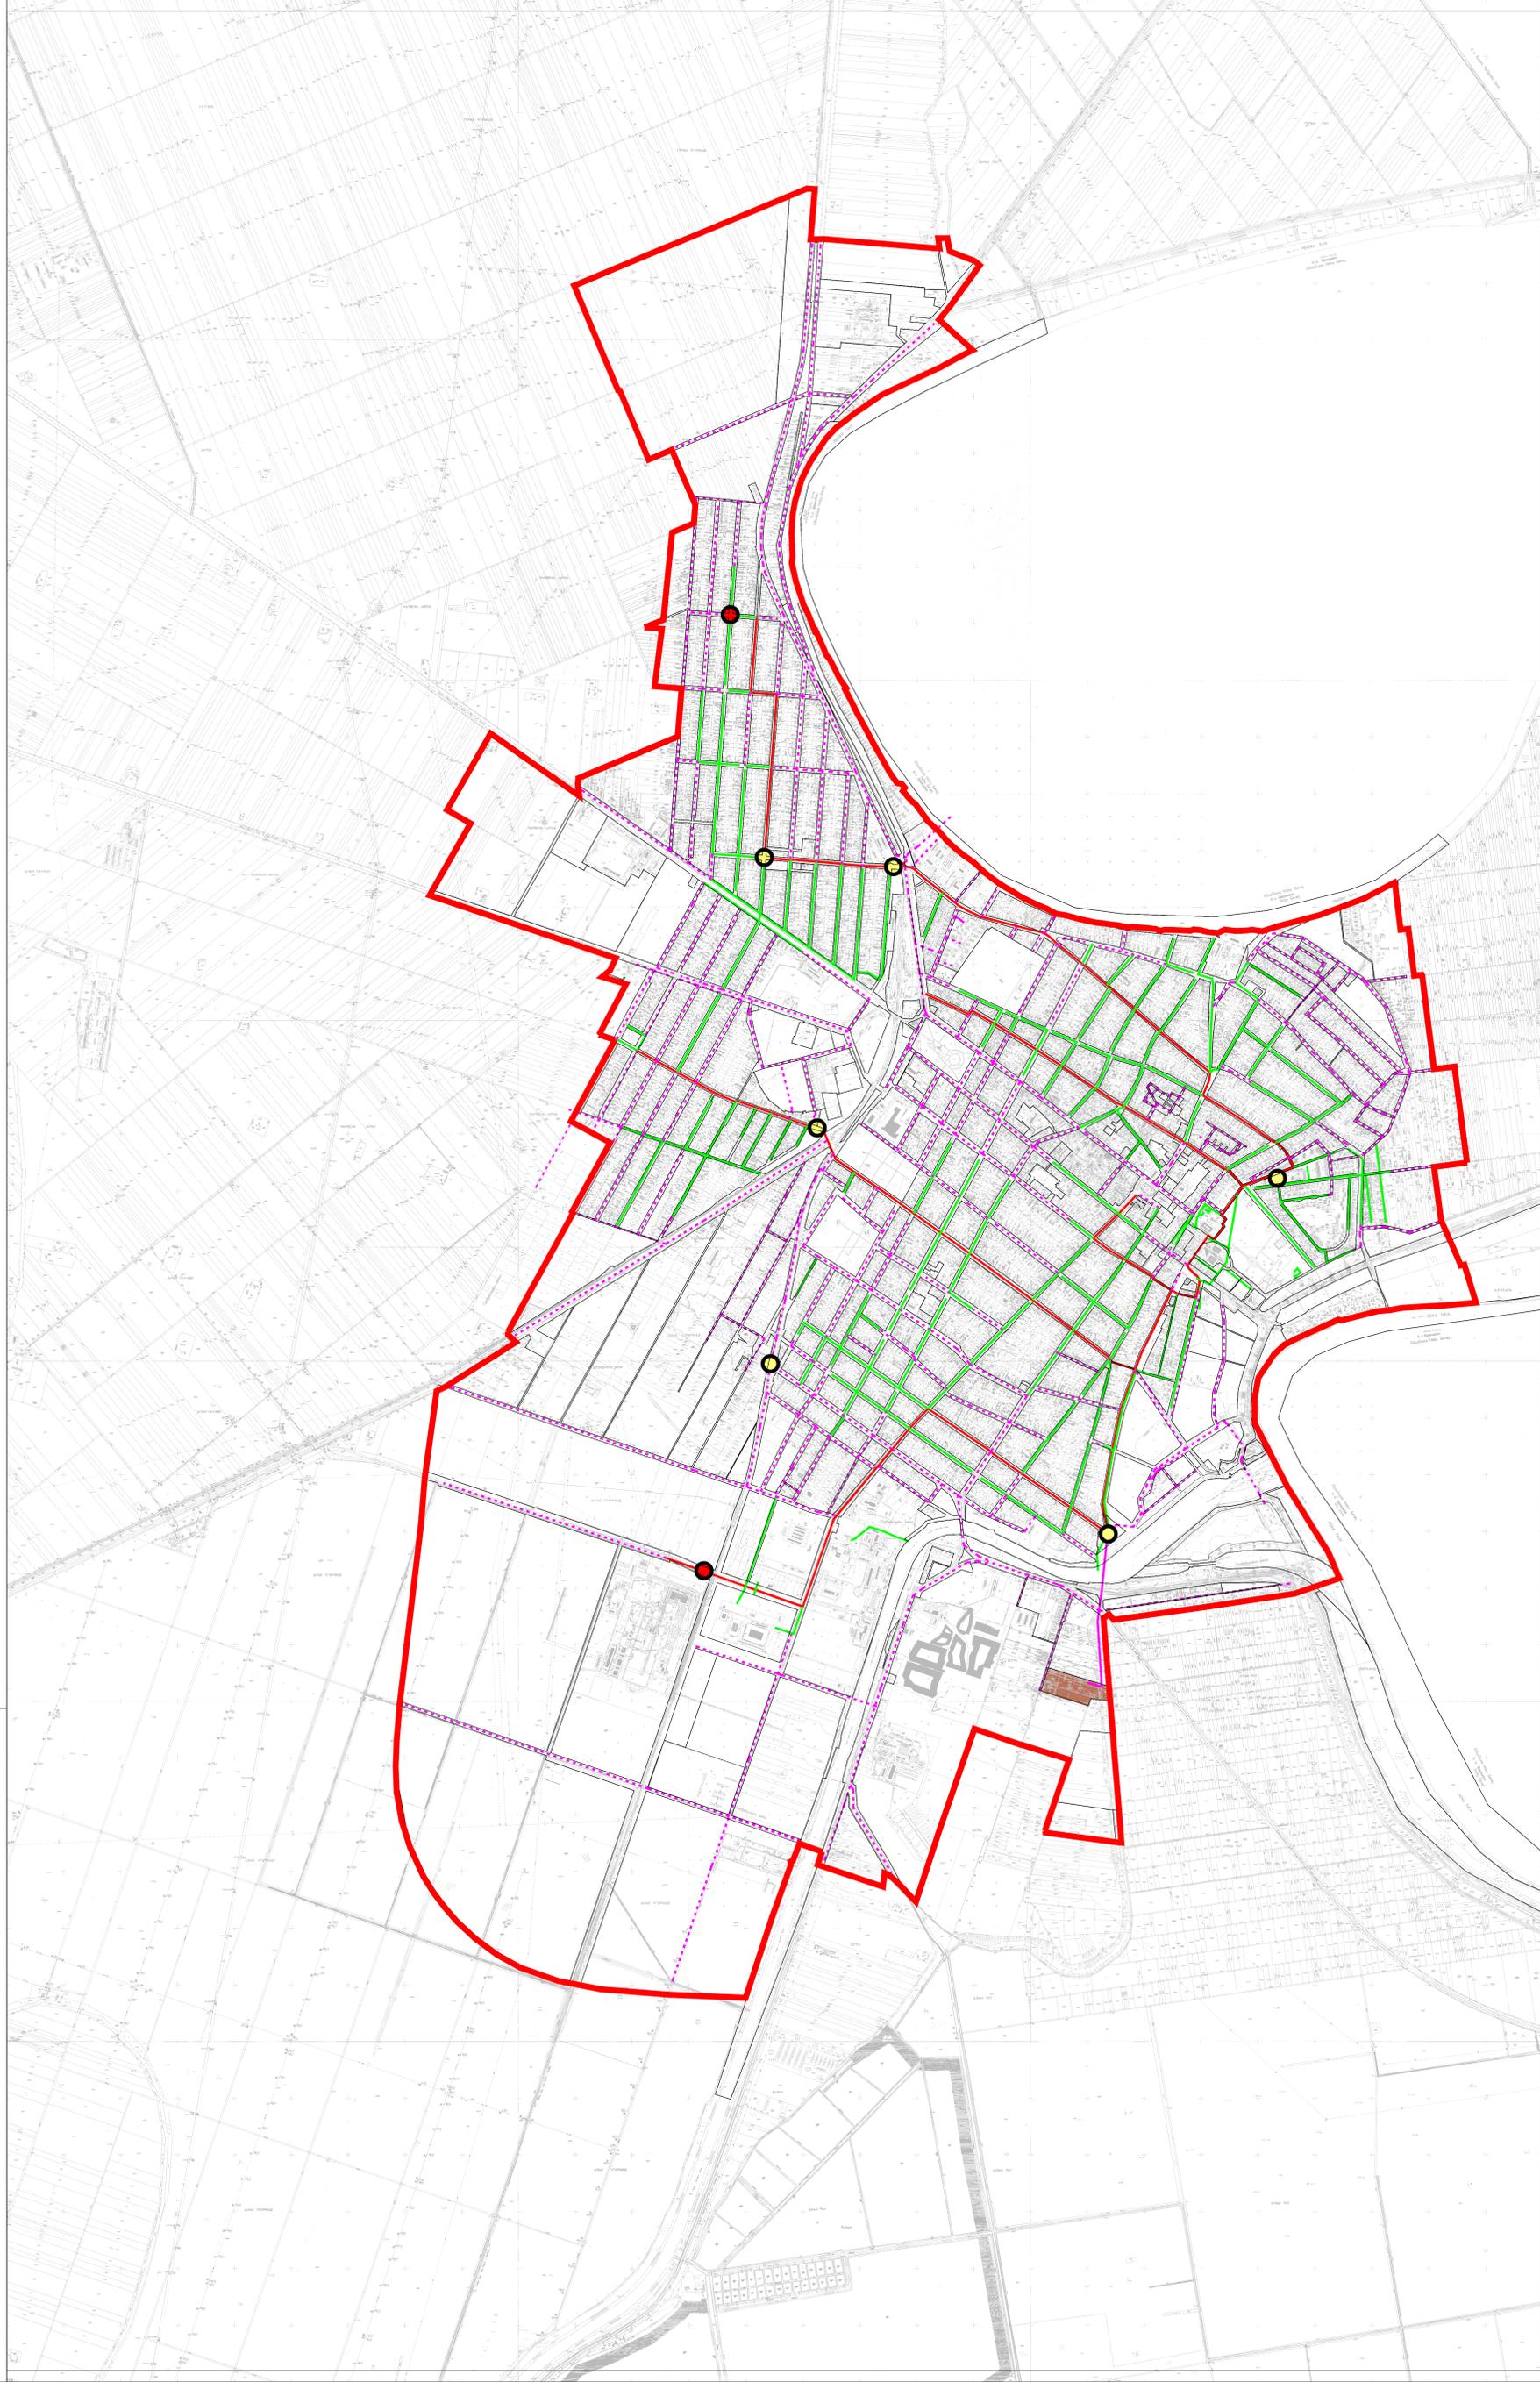

ВОДОПРИВРЕДНА ИНФРАСТРУКТУРА -
КАНАЛИЗАЦИЈА ОТПАДНИХ ВОДА



- ПОПИСНЕ ПЛИНЕ
- ГЛАВНИ КОЛЕКТОР
- СЕКУНДАРНА И ТЕРЦИЈАЛНА МРЕЖА
- КАНАЛИЗАЦИЈА
- ЦРПНА СТАНИЦА
- ПОПИСНИ КОЛЕКТОР ФЕКАЛНЕ КАНАЛИЗАЦИЈЕ
- ПРЕЧИСТАЧ ОТПАДНИХ ВОДА
- ГРАНИЦА ГРАЂЕВИНСКОГ ПОДРУЧЈА НАСЕЉА

НОСИЛАЦ ИЗРАДЕ ПЛАНА:	ОПШТИНА: БЕЧЕЈ	Печат и датум:
ОБРАЗЛАЖАЧ:	ОВЛАШЋЕНО ЛИЦЕ: ЈП ЗАВОД ЗА УРБАНИЗАМ ВОЈВОДИНЕ НОВИ САД	Печат и датум:
ОБРАЗЛАЖАЧ:	В.Д. ДИРЕКТОРА: др. АЛЕКСАНДАР ЈЕВТИЋ ЈП ДИРЕКЦИЈА ЗА ИЗГРАДЊУ БЕЧЕЈ	Печат и датум:
ДИРЕКТОР:	ГОРАН МАТИЋ, дипл. инж.	Печат и датум:
НАЗИВ ПЛАНА:	ПЛАН ГЕНЕРАЛНЕ РЕГУЛАЦИЈЕ НАСЕЉА БЕЧЕЈ	Б.бр. 2456
НАЗИВ КАРТЕ:	ВОДОПРИВРЕДНА ИНФРАСТРУКТУРА - КАНАЛИЗАЦИЈА ОТПАДНИХ ВОДА	Печат и датум:
ОДГОВОРНИ УРБАНИСТА:	БЕЅНА ПРОСЕЊИЦА, дипл. инж. арх.	Печат и датум:
УРБАНИСТА САРАДНИК:	БЕЅНА ПРОСЕЊИЦА, дипл. инж. арх. МИРЕ КУТИ, дипл. инж. арх.	Датум: 2015. Број листа: 7.