



БЕЧЕЈ

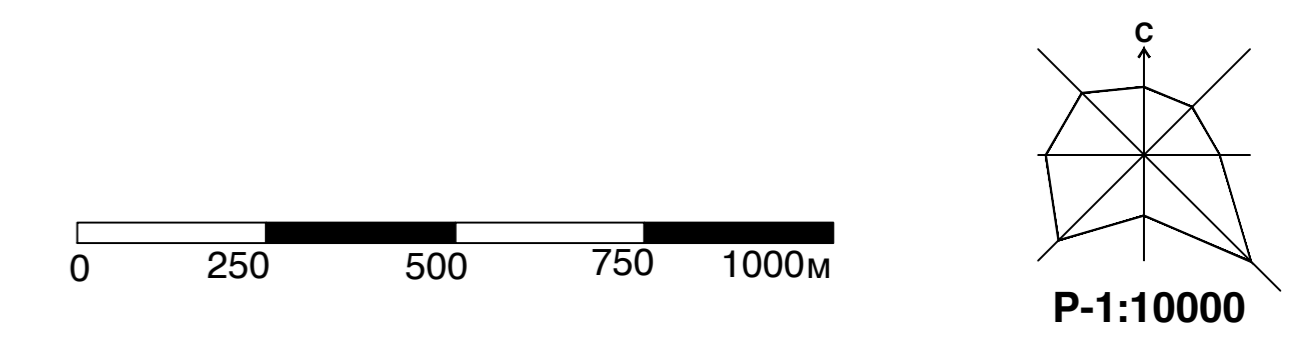

ТЕРМОЕНЕРГЕТСКА ИНФРАСТРУКТУРА

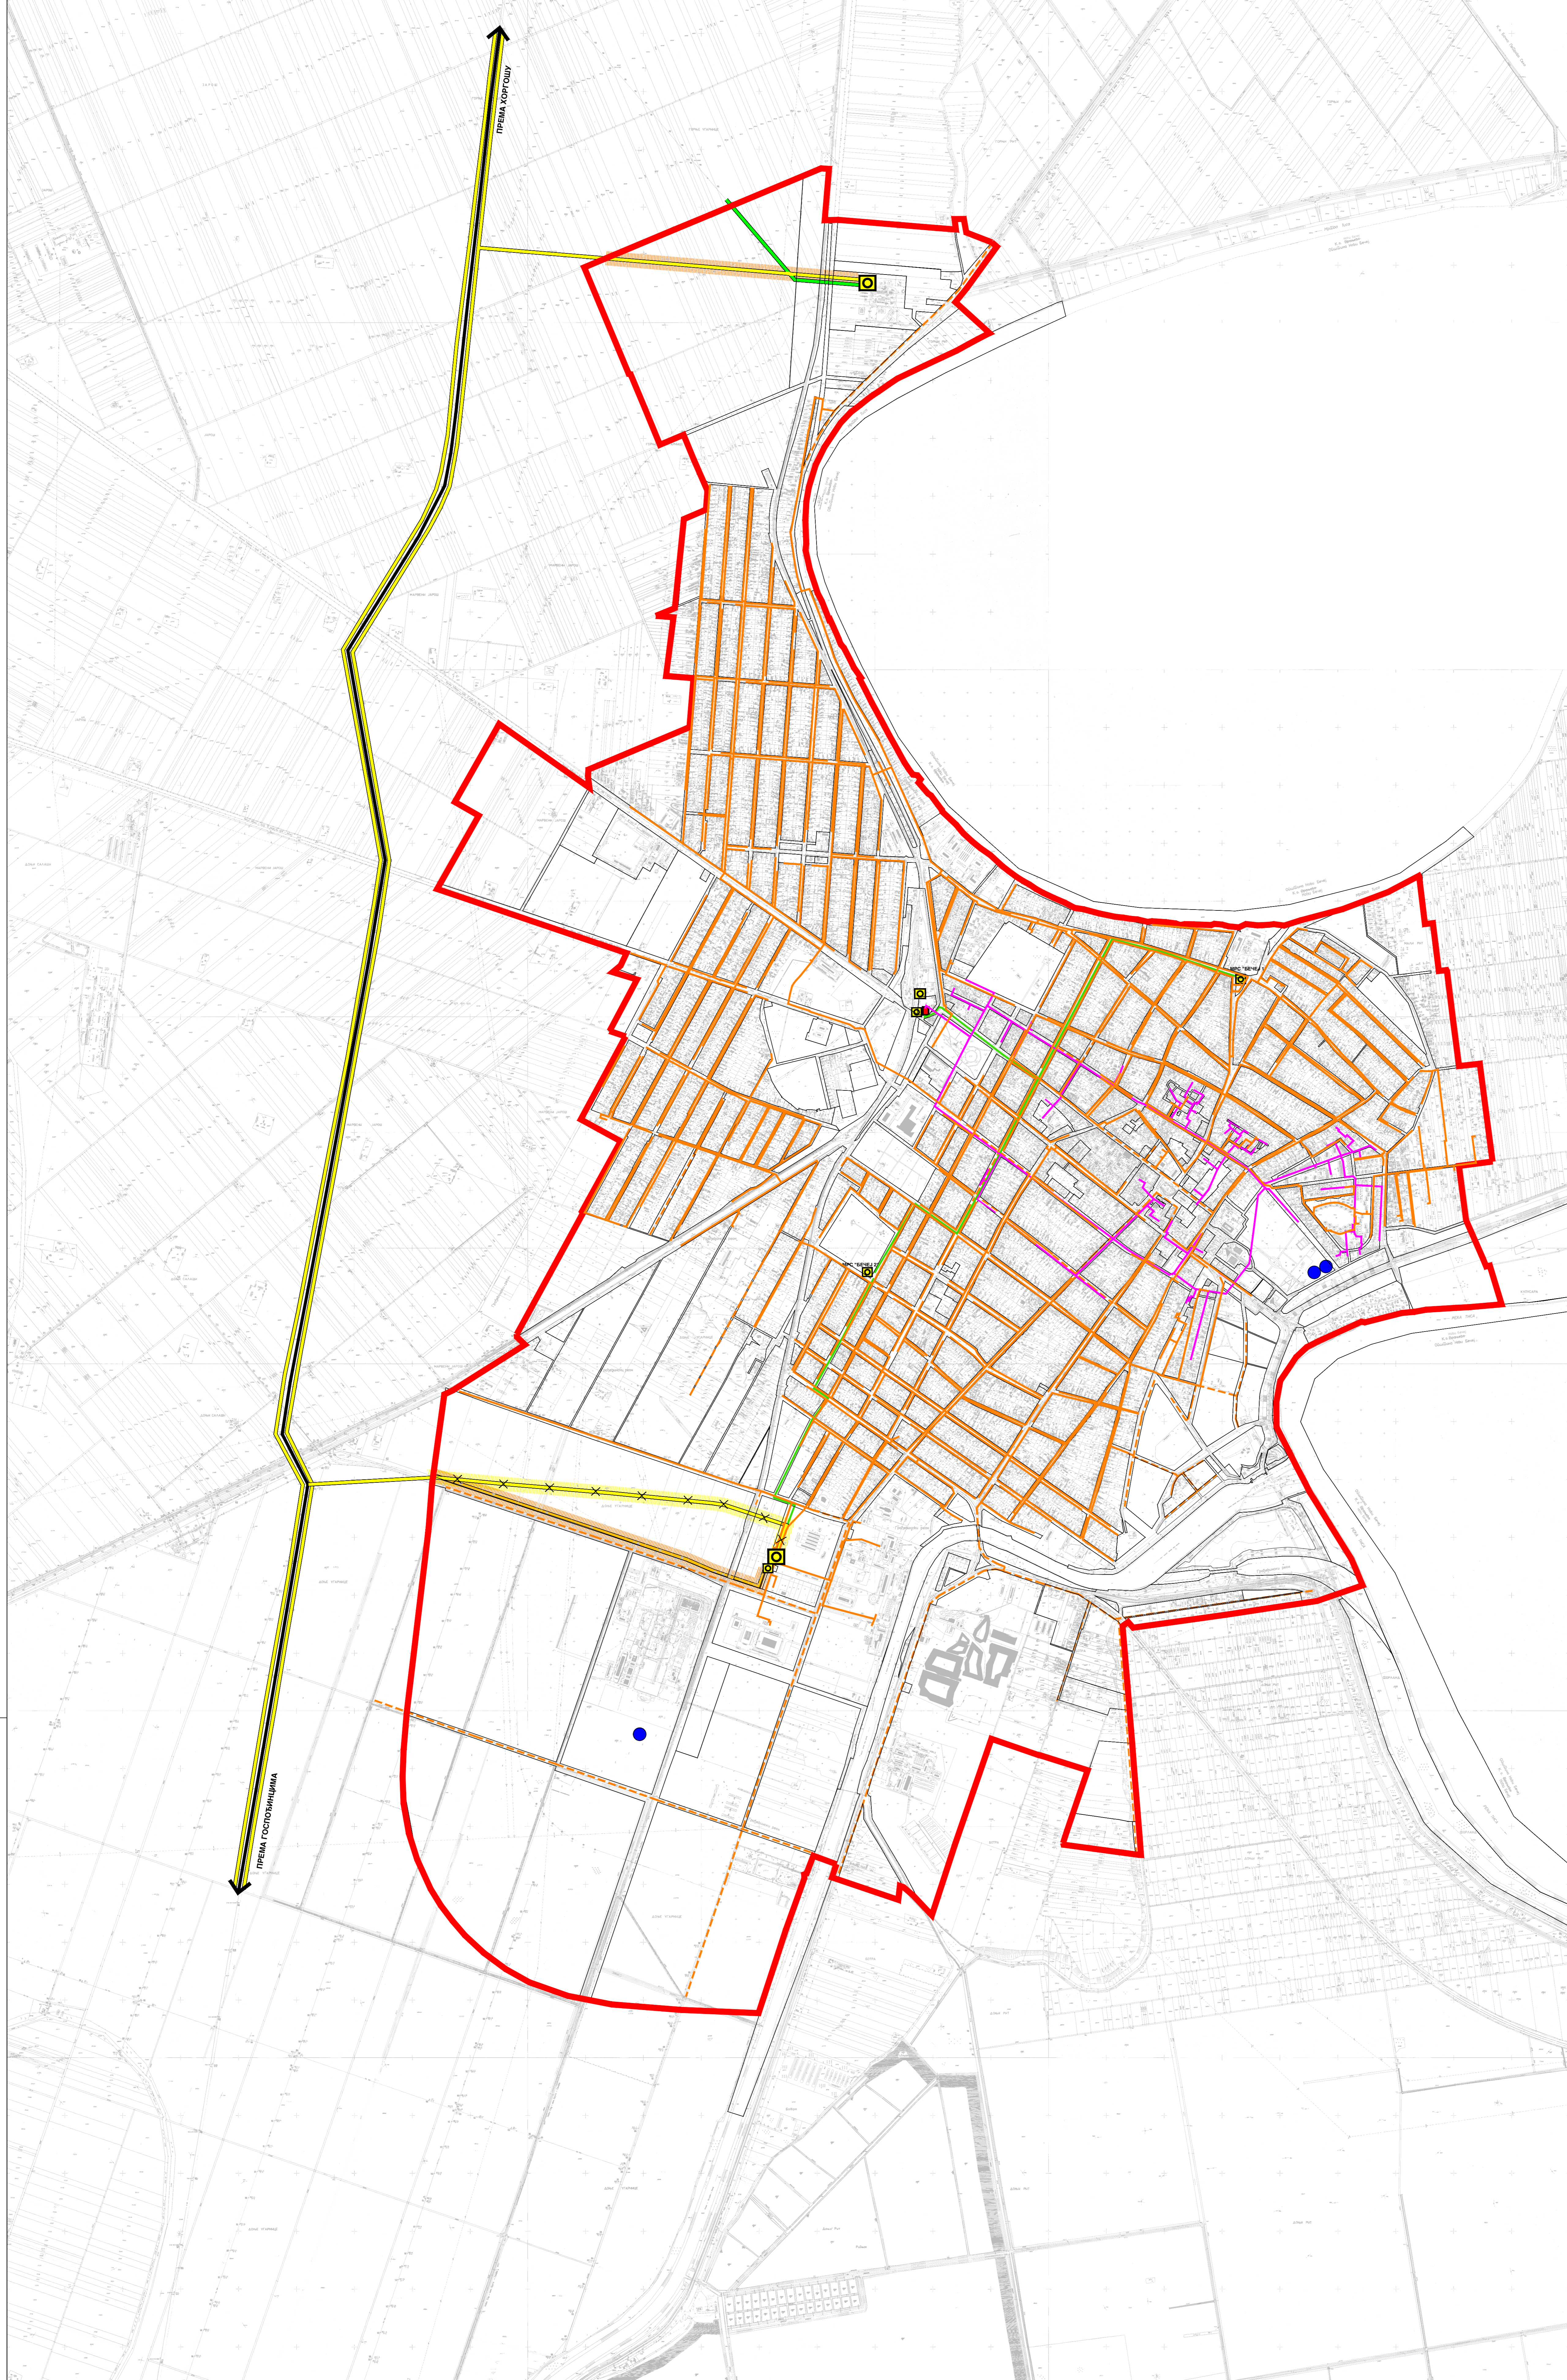

- ПОСРЕДСТВО ПЛАН
- ГАСОВОДНА ИНФРАСТРУКТУРА
 - ГМРС
 - МРС
 - ГАСОВОД ВИСОКОГ ПРИТИСКА СА ЗАШТИТНИМ КОРИДОРОМ
 - ГАСОВОД ВИСОКОГ ПРИТИСКА СА ЗАШТИТНИМ КОРИДОРОМ КОЈИ СЕ ИЗМЕШТА
 - ПРОДУКТОВОД СО2
 - ГАСОВОД СРЕДЊЕГ ПРИТИСКА
 - ГАСОВОД НИСКОГ ПРИТИСКА
 - ПЛАНИРАНИ ГАСОВОД НИСКОГ ПРИТИСКА
 - ТОПЛОВОДНА ИНФРАСТРУКТУРА
 - ТОПЛАНА
 - ТОПЛОВОДНА МРЕЖА
 - НАФТОВОДНА ИНФРАСТРУКТУРА
 - НАФТОВОД
 - БУШОТИНЕ
 - ГЕОТЕРМАЛНЕ БУШОТИНЕ
 - ГРАНИЦА ГРАЂЕВИНСКОГ ПОДРУЧЈА НАСЕЉА

НОСИЛАЦ ИЗРАДЕ ПЛАНА:		ОПШТИНА: БЕЧЕЈ	Печат и датум:
ОБРАЂИВАЧ:		ОБЛАШТЕНО ЛИЦЕ: ЈП ЗАВОД ЗА УРБАНИЗАМ ВОЈВОДИНЕ НОВИ САД В. Д. ДИРЕКТОРА: ДР АЛЕКСАНДАР ЈЕВТИЋ	Печат и датум:
ОБРАЂИВАЧ:		ДИРЕКТОР: ГОРАН МАТИЋ, дипл. енг.	Печат и датум:
НАЗИВ ПЛАНА:	ПЛАН ГЕНЕРАЛНЕ РЕГУЛАЦИЈЕ НАСЕЉА БЕЧЕЈ		Е - број: 2456
НАЗИВ КАРТЕ:	ТЕРМОЕНЕРГЕТСКА ИНФРАСТРУКТУРА		Печат и датум:
ОДГОВОРНИ УРБАНИСТА:	БЕЧНА ПРОЈЕКЦИЈА, дипл. инж. држ.		Печат и датум:
УРБАНИСТА САРАДНИК:	МИЛАН ЖИЖИЋ, дипл. инж. еко.		Датум: 2015. Ек. лист: 9.