



БЕЧЕЈ

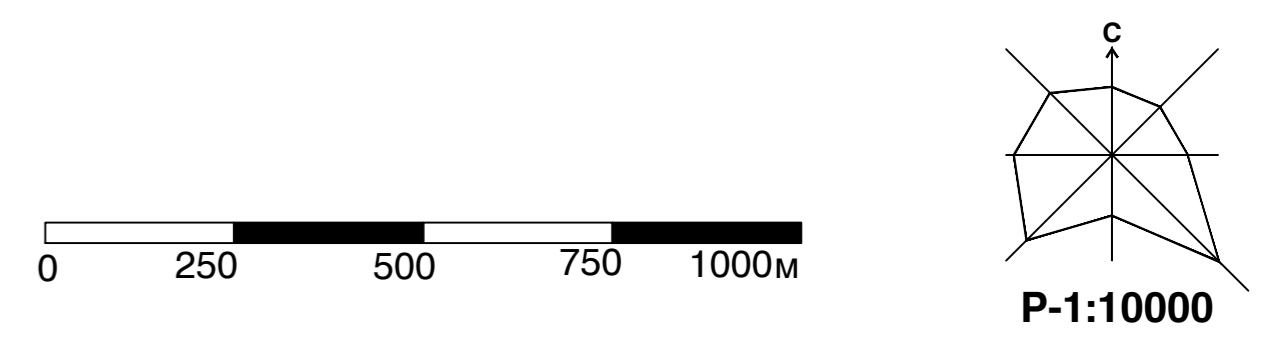

ЕЛЕКТРОЕНЕРГЕТСКА И ЕЛЕКТРОНСКА
КОМУНИКАЦИОНА ИНФРАСТРУКТУРА

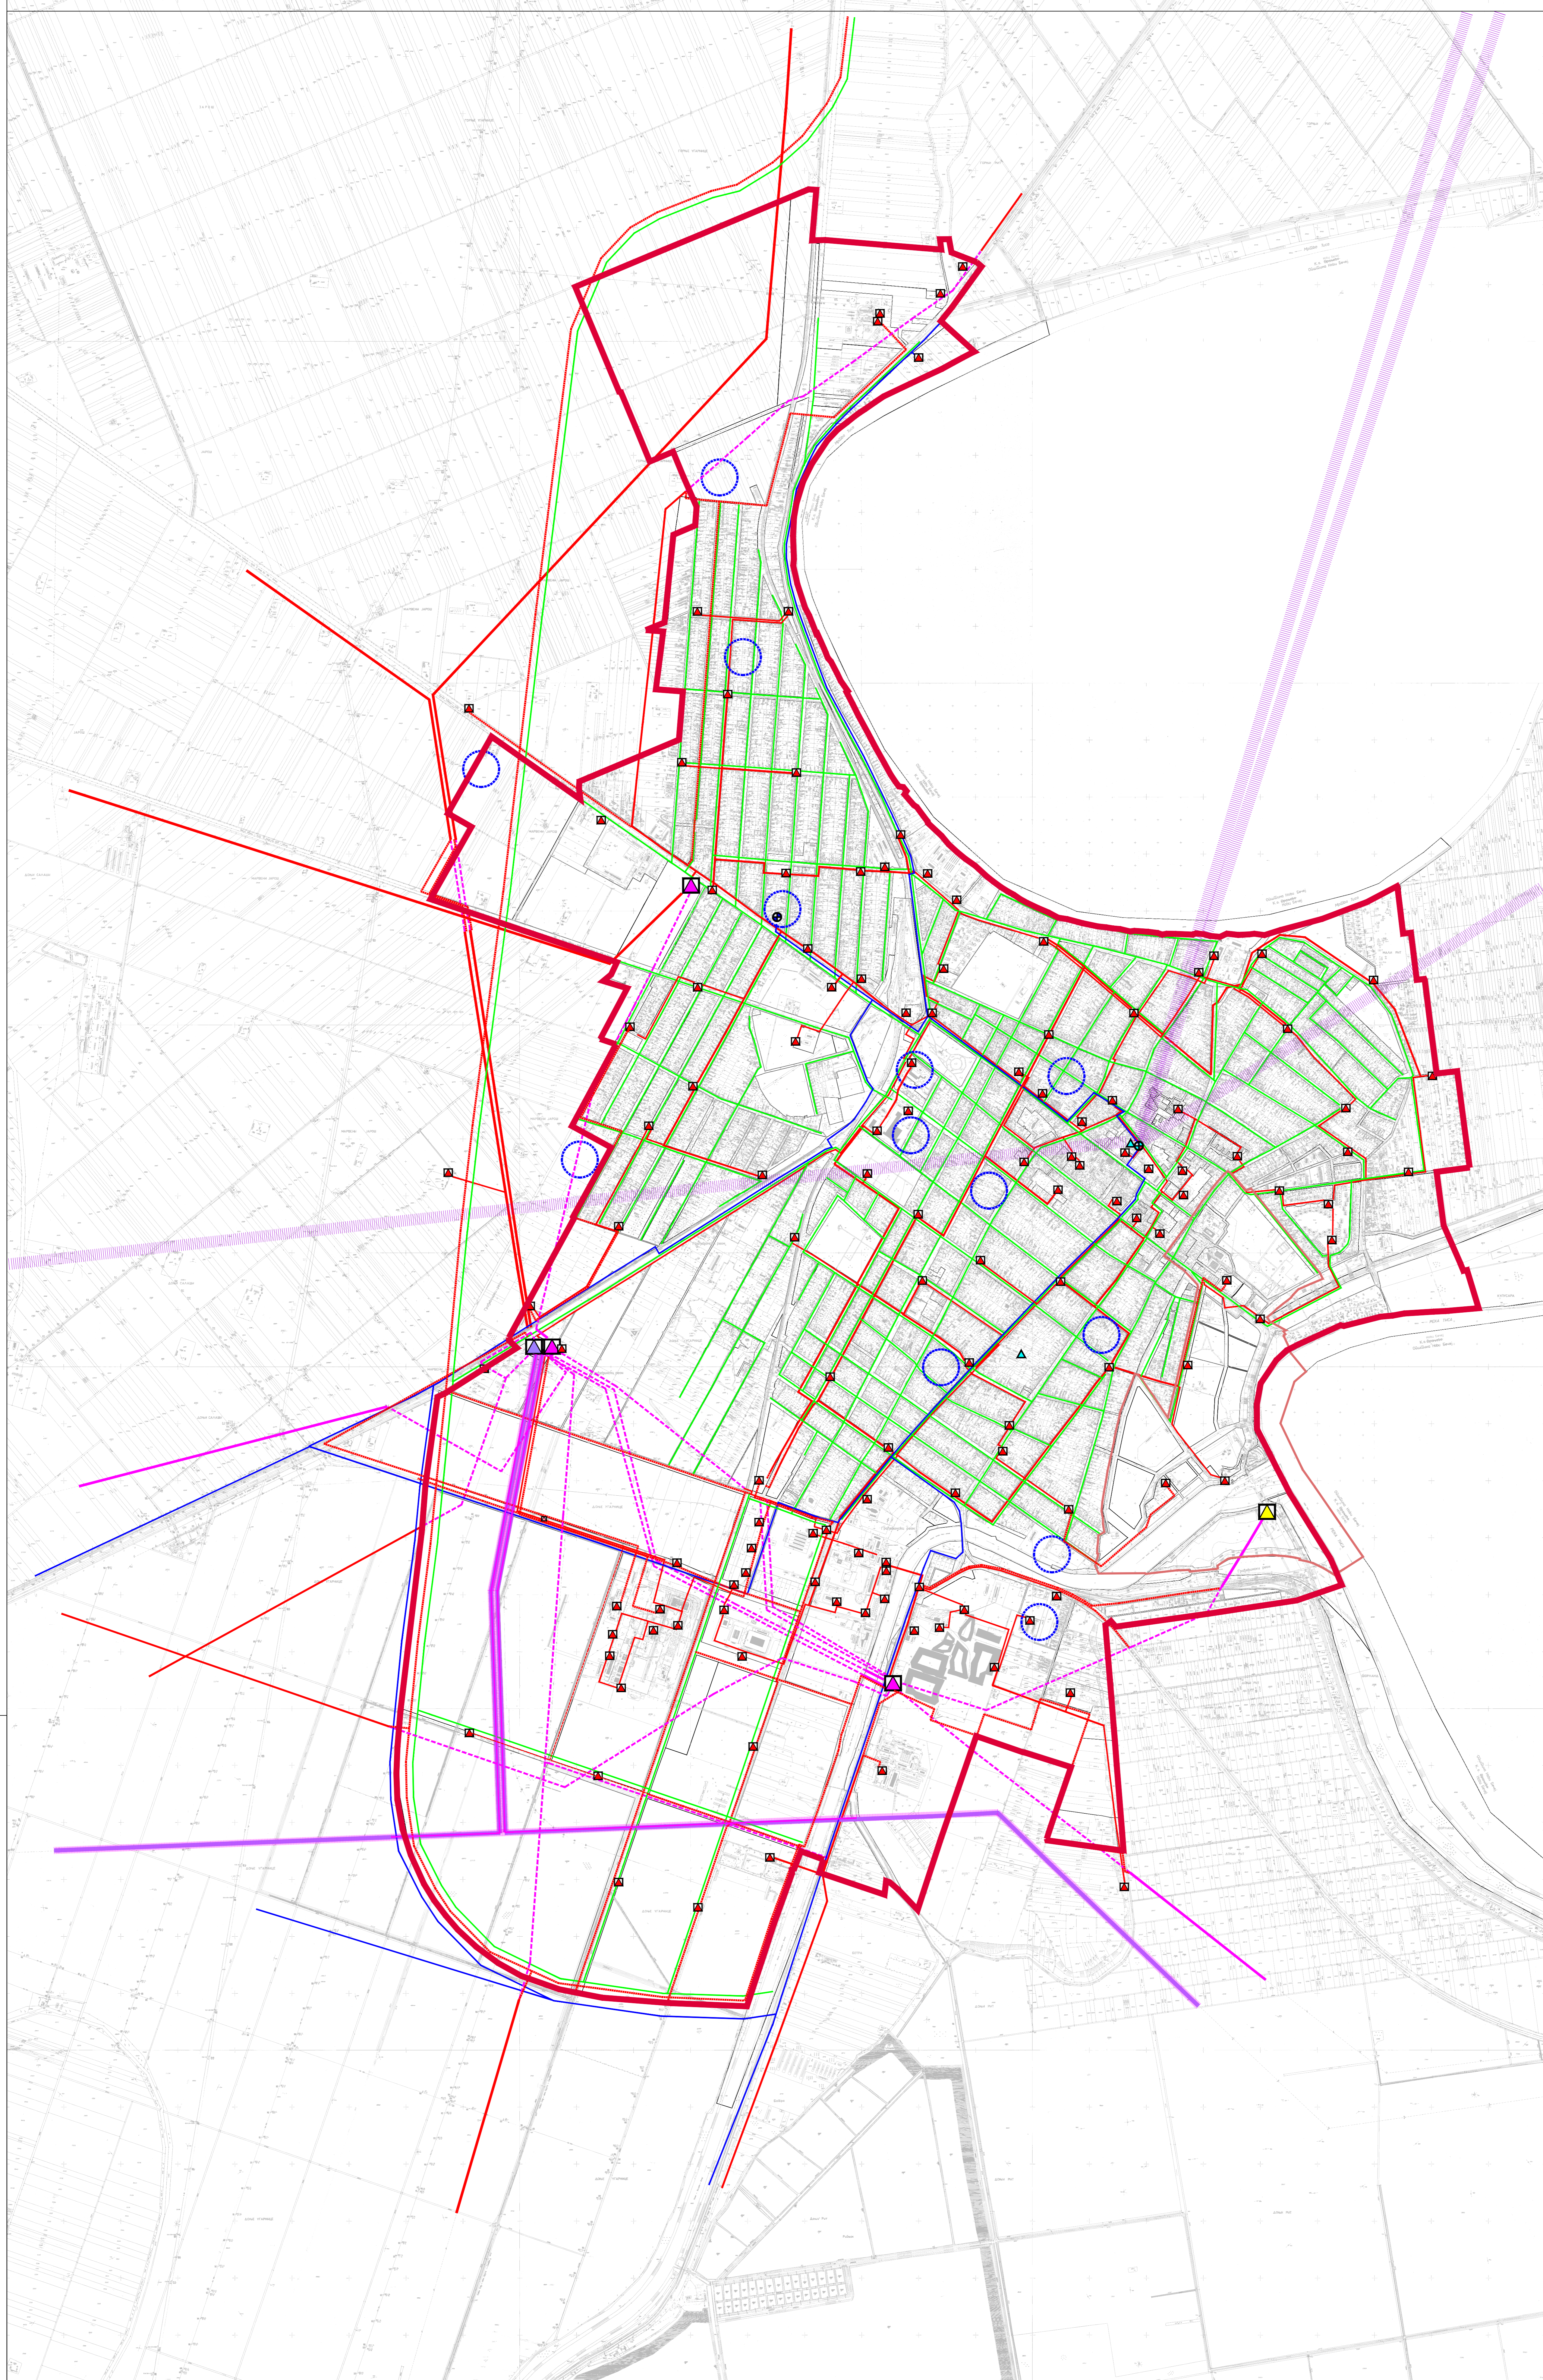

- ЕЛЕКТРОЕНЕРГЕТСКА ИНФРАСТРУКТУРА**
- TC 110/35/20kV / ПЛАНИРАНА TC 110/20kV
 - TC 35/10kV / ПЛАНИРАНО PC 20kV
 - TC 35/6kV / ПЛАНИРАНА 20/0.4 kV
 - RP 20kV
 - TC 20/10/0.4kV / ПЛАНИРАНА TC 20/0.4kV
 - 110kV ДАЛЕКОВОД СА ЗАШТИТНИМ КОРИДОРОМ
 - 35kV ДВ / ПЛАНИРАНИ 20kV ДВ
 - 20/10kV ДВ (КАБЕЛ) / ПЛАНИРАНИ 20kV ДВ (КАБЕЛ)
 - ПЛАНИРАНИ 20kV ДВ (КАБЕЛ)
 - ПОСТОЈЕЋИ НАДЗЕМНИ ВОДОВИ КОЈИ ЋЕ СЕ КАБЛИРАТИ
- ЕЛЕКТРОНСКА КОМУНИКАЦИОНА ИНФРАСТРУКТУРА**
- КОМУТАЦИОНИ ЧВОР
 - ЕК КАБЛОВИ I РЕДА
 - ЕК МРЕЖА
 - РБС (АНТЕНСКИ СТУБ)
 - ПРЕФЕРЕНТНЕ ЗОНЕ ЗА ИЗГРАДЊУ РБС-а
 - РР КОРИДОРИ
- ГРАНИЦА ГРАЂЕВИНСКОГ ПОДРУЧЈА НАСЕЉА**

НОСИЛАЦ ИЗРАДЕ ПЛАНА:	ОПШТИНА: БЕЧЕЈ	Печат и датум:
ОБРАЗЛАЖАЧ:	ОВЛАШЋЕНО ЛИЦЕ: ЈП ЗАВОД ЗА УРБАНИЗАМ ВОЈВОДИНЕ НОВИ САД	Печат и датум:
ОБРАЗЛАЖАЧ:	В.Д. ДИРЕКТОРА др АЛЕКСАНДАР ЈЕВИЋ ЈП ДИРЕКЦИЈА ЗА ИЗГРАДЊУ БЕЧЕЈ	Печат и датум:
ДИРЕКТОР:	ГОРАН МАТИЋ, дипл. ек.	Печат и датум:
НАЗИВ ПЛАНА:	ПЛАН ГЕНЕРАЛНЕ РЕГУЛАЦИЈЕ НАСЕЉА БЕЧЕЈ	Е - број: 2456
НАЗИВ КАРТЕ:	ЕЛЕКТРОЕНЕРГЕТСКА И ЕЛЕКТРОНСКА КОМУНИКАЦИОНА ИНФРАСТРУКТУРА	Печат и датум:
ОДГОВОРНИ УРБАНИСТА:	ВЕОЊА ПРОСЕЊИЋА, дипл. инж. арх.	Печат и датум:
УРБАНИСТА САРАДНИК:	ЗОРИЦА САКАЉЕР, дипл. инж. арх.	Датум: 2015. Број листа: 10.